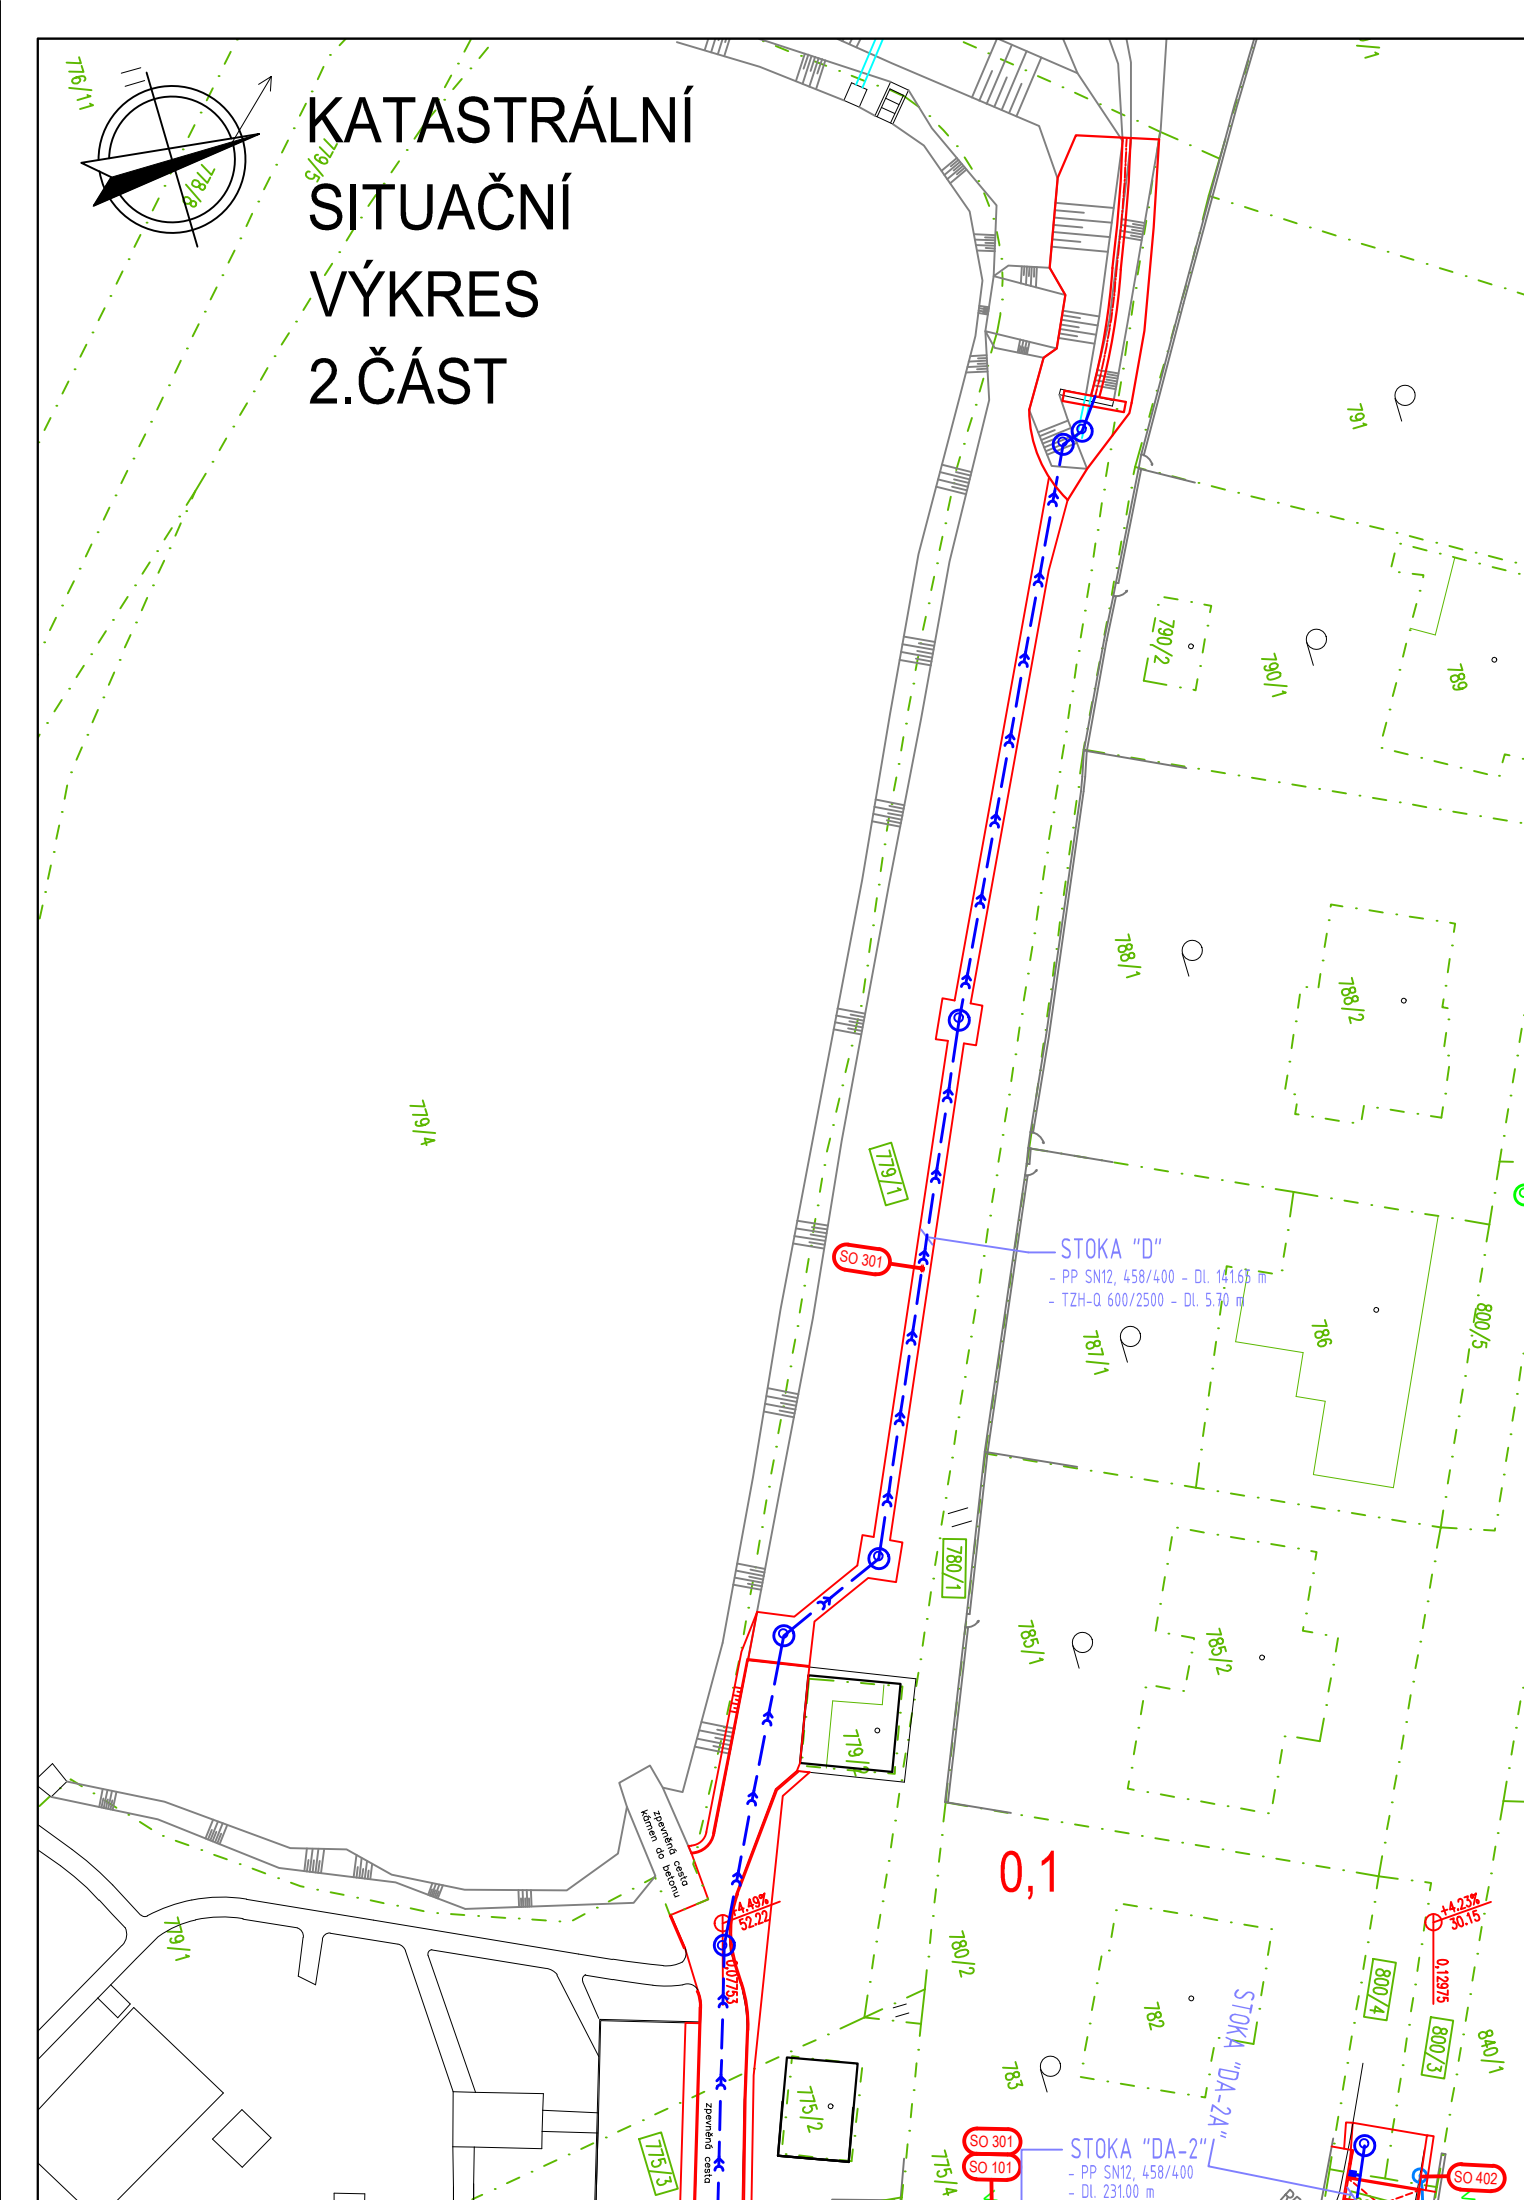


| POZEMKY DOTČENÉ STAVBOU |                         |          |                       |                |   |
|-------------------------|-------------------------|----------|-----------------------|----------------|---|
| Parc. číslo             | Katastrální území       | Číslo LV | Výměra pozemku dle KN | Druh pozemku   | Majitel pozemku   |
| 773/6                   | Újezd nad Lesy (773778) | 998      | 44                    | ostatní plocha | Benešová Alena, Vnoučkov 518/8, Kamýk, 14200 Praha 4; Černá Jiřina, Optlova 98, Chudeřín, 43603 Litvínov; Jechová Jana B.c., Petrovice 126, 47125 Jablonné v Podještědí; Josef Jir, Julia Fučka 2510/12, 43401 Most; Lebedevá Vladimíra, Sládečská 607, Sídlní Předměstí, 54103 Trutnov; Mařence Ladislav, Stará obec 10, Dolní Počernice, 19012 Praha 9; Motáz Josef, V paterinách 561, Dolní Počernice, 19012 Praha 9; Přibyl Josef, Hrádková 1165, Újezd nad Lesy, 19016 Praha 9; Přibyl Milan, Pětkova 1963/13, Chodov, 14800 Praha 4; Přibyl Miloš, Politických vězňů 292, 34562 Holýkov; Přibylková Růžena, Člčkov 645/12, Kamýk, 14200 Praha 4; Pláková Alena, z. p. 164, 43985 Petrohrad; Šimek Jaroslav, Petrovice 126, 47125 Jablonné v Podještědí; Šimeková Petra, Petrovice 126, 47125 Jablonné v Podještědí; Špičková Miluška, Nezečská 1189, Újezd nad Lesy, 19016 Praha 9; Thürlingerová Jaroslava, Stankovská 369, Hostavice, 19800 Praha 9; Ticházková Eva, Kreuzstr. 38 403, Ch8712, Staří, Švýcarsko; Toková Iveta, Bramboříková 299/6, Záběhlice, 10600 Praha 10 |
| 773/7                   | Újezd nad Lesy (773778) | 1814     | 50                    | ostatní plocha | Jankovský Josef, Újezd nad Lesy, 19016 Praha   |
| 773/8                   | Újezd nad Lesy (773778) | 1160     | 389                   | ostatní plocha | Kuchářík Jiří, Čížovská 1211, Újezd nad Lesy, 19016 Praha 9; Lúdková Olga, Plčkov 645/12, Kamýk, 14200 Praha 4; Novomá Marie, Rodinná 1351/8, Krč, 14000 Praha 4   |
| 800/4                   | Újezd nad Lesy (773778) | 1808     | 88                    | ostatní plocha | Sustr Václav, Újezd nad Lesy, 19000 Praha   |
| 1009/3                  | Újezd nad Lesy (773778) | 2278     | 2341                  | orná půda      | Karbulka Tomáš, Nadějovská 1869, Újezd nad Lesy, 19016 Praha 9   |
| 795/6                   | Újezd nad Lesy (773778) | 2278     | 97                    | ostatní plocha | Karbulka Tomáš, Nadějovská 1869, Újezd nad Lesy, 19016 Praha 9   |
| 1017/52                 | Újezd nad Lesy (773778) | 487      | 72                    | orná půda      | Jandus Jiří, Ke Kolodějům 138, Běchovice, 19011 Praha 9   |

| POZEMKY DOTČENÉ STAVBOU |                         |          |                       |                |   |
|-------------------------|-------------------------|----------|-----------------------|----------------|---|
| Parc. číslo             | Katastrální území       | Číslo LV | Výměra pozemku dle KN | Druh pozemku   | Majitel pozemku                                                                                          |
| 773/2                   | Újezd nad Lesy (773778) | 2229     | 3469                  | ostatní plocha | HLAVNÍ MĚSTO PRAHA<br>Mariánské náměstí 2/2, Staré Město, 11000 Praha 1;                                 |
| 773/9                   | Újezd nad Lesy (773778) | 2229     | 1648                  | ostatní plocha |   |
| 713                     | Újezd nad Lesy (773778) | 2229     | 4583                  | ostatní plocha |   |
| 714                     | Újezd nad Lesy (773778) | 2229     | 2216                  | ostatní plocha |   |
| 773/5                   | Újezd nad Lesy (773778) | 2229     | 47                    | ostatní plocha | SVĚŘENÁ SPRÁVA NEMOVITOSTÍ:<br>Městská část Praha 24,<br>Staroklánská 260, Újezd nad Lesy, 19016 Praha 9 |
| 800/2                   | Újezd nad Lesy (773778) | 2229     | 35                    | ostatní plocha |   |
| 800/3                   | Újezd nad Lesy (773778) | 2229     | 515                   | ostatní plocha |   |
| 750/3                   | Újezd nad Lesy (773778) | 2229     | 1391                  | ostatní plocha |   |
| 888/8                   | Újezd nad Lesy (773778) | 2229     | 705                   | ostatní plocha |   |

| POZEMKY DOTČENÉ STAVBOU |                         |          |                       |                |   |
|-------------------------|-------------------------|----------|-----------------------|----------------|---|
| Parc. číslo             | Katastrální území       | Číslo LV | Výměra pozemku dle KN | Druh pozemku   | Majitel pozemku                                                                                          |
| 794/7                   | Újezd nad Lesy (773778) | 2229     | 739                   | ostatní plocha | HLAVNÍ MĚSTO PRAHA<br>Mariánské náměstí 2/2, Staré Město, 11000 Praha 1;                                 |
| 948/10                  | Újezd nad Lesy (773778) | 2229     | 559                   | ostatní plocha |   |
| 795/12                  | Újezd nad Lesy (773778) | 2229     | 130                   | ostatní plocha |   |
| 795/4                   | Újezd nad Lesy (773778) | 2229     | 1396                  | ostatní plocha |   |
| 795/11                  | Újezd nad Lesy (773778) | 2229     | 1056                  | ostatní plocha | SVĚŘENÁ SPRÁVA NEMOVITOSTÍ:<br>Městská část Praha 24,<br>Staroklánská 260, Újezd nad Lesy, 19016 Praha 9 |
| 773/1                   | Újezd nad Lesy (773778) | 2229     | 3469                  | ostatní plocha |   |
| 780/1                   | Újezd nad Lesy (773778) | 2229     | 353                   | ostatní plocha |   |
| 794/6                   | Újezd nad Lesy (773778) | 6000     | 126                   | ostatní plocha |   |

| POZEMKY DOTČENÉ STAVBOU |                         |          |                       |                |   |
|-------------------------|-------------------------|----------|-----------------------|----------------|---|
| Parc. číslo             | Katastrální území       | Číslo LV | Výměra pozemku dle KN | Druh pozemku   | Majitel pozemku   |
| 775/3                   | Újezd nad Lesy (773778) | 4338     | 240                   | ostatní plocha | Benešová Alena, Vnoučkov 518/8, Kamýk, 14200 Praha 4; Černá Jiřina, Optlova 98, Chudeřín, 43603 Litvínov; HLAVNÍ MĚSTO PRAHA, Mariánské náměstí 2/2, Staré Město, 11000 Praha 1; Jechová Jana B.c., Petrovice 126, 47125 Jablonné v Podještědí; Josef Jir, Julia Fučka 2510/12, 43401 Most; Knausová Iveta, Bletnovská 205/12, Klánovice, 19014 Praha 9; Lebedevá Vladimíra, Sládečská 607, Sídlní Předměstí, 54103 Trutnov; Mařence Ladislav, Stará obec 10, Dolní Počernice, 19012 Praha 9; Motáz Josef, V paterinách 561, Dolní Počernice, 19012 Praha 9; Přibyl Josef, Hrádková 1165, Újezd nad Lesy, 19016 Praha 9; Přibyl Milan, Pětkova 1963/13, Chodov, 14800 Praha 4; Přibyl Miloš, Politických vězňů 292, 34562 Holýkov; Přibylková Růžena, Člčkov 645/12, Kamýk, 14200 Praha 4; Pláková Alena, z. p. 164, 43985 Petrohrad; Sigmundová Andrea, Stankovská 369, Hostavice, 19800 Praha 9; Šimek Jaroslav, Petrovice 126, 47125 Jablonné v Podještědí; Šimeková Petra, Petrovice 126, 47125 Jablonné v Podještědí; Špičková Miluška, Nezečská 1189, Újezd nad Lesy, 19016 Praha 9; Thürlinger Pavel, Stankovská 369, Hostavice, 19800 Praha 9; Ticházková Eva, Kreuzstr. 38 403, Ch8712, Staří, Švýcarsko; Toková Iveta, Bramboříková 299/6, Záběhlice, 10600 Praha 10 |

SEZNAM STAVEBNÍCH OBJEKTŮ:

- SO 101 KOMUNIKACE
- SO 301 DEŠŤOVÁ KANALIZACE
- SO 401 VEŘEJNÉ OSVĚTLENÍ
- SO 402 PŘELOŽKA SĐELOVACÍHO VEDENÍ
- SO 403 PŘELOŽKA NN
- SO 501 PŘELOŽKA PLYNOVODU

LEGENDA KATASTRU NEMOVITOSTÍ:

- 1374 HRANICE KN
- č.p. 1380 VNITŘNÍ KRESBA KN
- 773/1 PARCELNÍ ČÍSLO
- číslo popisné
- dotčený POZEMEK

LEGENDA NAVRŽENÝCH OBJEKTŮ:

- SO 101 HRANA KOMUNIKACE
- SO 101 OSA KOMUNIKACE
- SO 301 DEŠŤOVÁ KANALIZACE
- SO 401 VEŘEJNÉ OSVĚTLENÍ
- SO 402 PŘELOŽKA SĐELOVACÍHO VEDENÍ
- SO 403 PŘELOŽKA VEDENÍ NN
- SO 501 PŘELOŽKA PLYNOVODU

SOUŘADNICOVÝ SYSTÉM JTSK VÝŠKOVÝ SYSTÉM BAL

|                           |                                     |                            |
|---------------------------|-------------------------------------|----------------------------|
| Vypracoval/Elaborated by: | Zodpovědný projektant / Checked by: | Kontroloval/Controlled by: |
| Ing. Baladová B.          | Ing. Kučera M.                      | Ing.T.KUDRNA               |

|                                                                     |               |
|---------------------------------------------------------------------|---------------|
| Akce/Project:                                                       | Stupeň/Phase: |
| Návrh chodníku a rekonstrukce komunikace Nadějovská, Újezd nad Lesy | DUSP          |

|                     |                |           |
|---------------------|----------------|-----------|
| Investor / Client:  | Měřítko/Scale: | Počet A4: |
| Obec Újezd nad Lesy | 1:500          | 6x44      |

|                 |             |              |
|-----------------|-------------|--------------|
| Část / Part:    | Datum/Date: | Parť/Copies: |
| DOPRAVNÍ STAVBY | 05/2022     |              |

|                                |                       |        |
|--------------------------------|-----------------------|--------|
| Název výkresu / Drawing title: | Arch.číslo výkr./No.: | Změna: |
| KATASTRÁLNÍ SITUAČNÍ VÝKRES    | 4250-000-41-C2        | 00     |