


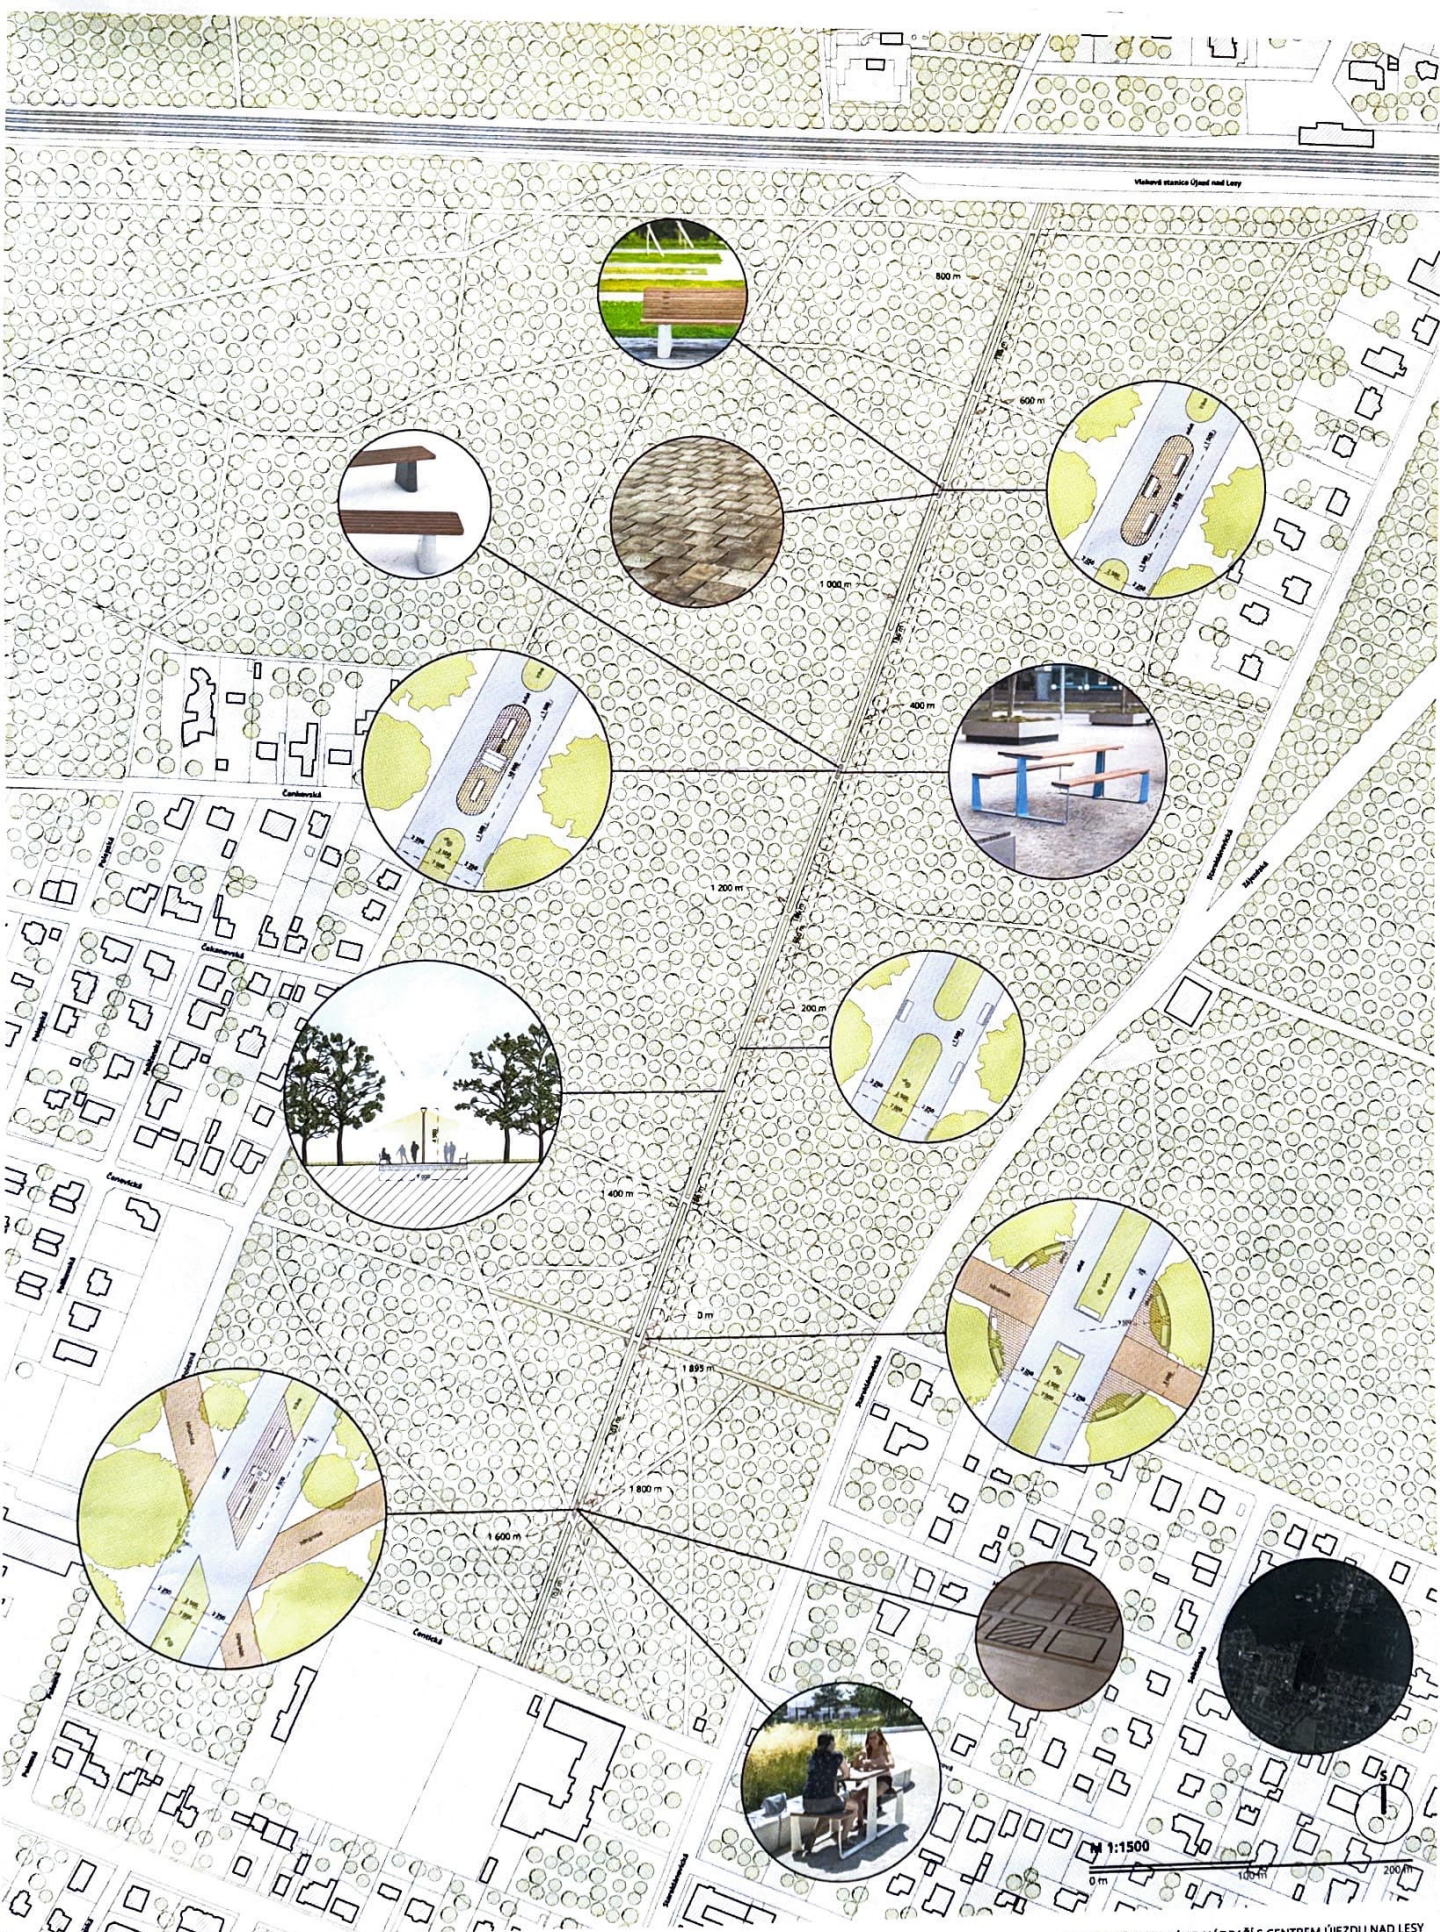

PROPOJENÍ VLAKOVÉHO NÁDRAŽÍ S CENTREM ÚJEZDU NAD LEŠY



Městská část Praha 21


